

令和3年11月24日

(公社)全日本不動産協会愛媛県本部長 様

今治市産業部営業戦略課長

空き家市場化事業に係る売却希望物件の取扱業者の指名について

いつも今治市行政全般につきまして、ご協力を賜りありがとうございます。
また、空き家市場化事業の推進にありまして、格別のご配慮を賜りましてありがとうございます。
さて、下記の不動産につきまして、不動産所有者様より売却をしたい旨の相談がありました。
つきましては、この物件について、受任をしてくださる業者を募集いたしますので、貴会所属の本事業の賛同事業者様にご案内くださいますようお願いいたします。

記

1 売却したい物件

物件番号	大三島017
所在地	今治市大三島町宮浦2871
所有者	
物件の概要	別紙一次調査書のとおり

2 情報の縦覧

- (1) 期 間 令和3年11月24日(水)～12月7日(火)
時 間 午前9時～正午 午後1時～午後5時
- (2) 場 所 今治市役所本庁第2別館6階営業戦略課
- (3) 方 法 宅地建物取引業法第48条に定める従業者証明書を市職員に提示し、縦覧者名簿に必要事項を明記の後、縦覧してください。

3 受任事業者選定の方法

受任を希望する事業者は、次の手順で、受任希望をご提出ください。受任希望者多数の場合は、抽選いたします。

- (1) 提出締切 令和3年11月7日(火)午後5時必着
- (2) 提出場所 今治市産業部営業戦略課
所在地 794-8511 今治市別宮町一丁目4番地1
- (3) 提出方法 受任希望書(別紙様式)を持参・郵送・電子メール・ファックス等により提出
- (4) 抽選方法 受任希望者多数の場合は、12月8日(水)午前9時10分より抽選し、受任者を決定します。
なお、受任の可否に関わらず、受任希望書をご提出いただいた事業者には、結果をお知らせいたします。

担当

今治市産業部営業戦略課

定住交流推進係長 渡部泰生

TEL 0898-36-1554

FAX 0898-33-8066

E-mail otide@imabari-city.jp(組織宛)

i2176@imabari-city.jp(個人宛)

空き家市場化事業1次調査書

調査人氏名

調査年月日 令和 3 年 11月 4日


登録No.	大三島017	賃貸又は売却の別	☐ 賃貸 ☒ 売却 ☐ 賃貸と売却どちらでも可	
物件所在地	今治市大三島町官浦2871			大三島小学校区
物件の概要	面積		地目/構造	建築年等
	土地	164.15㎡ 宅地	木造瓦葺2階建	昭和36年建築 (築約50年)
	建物	1階	補修の可否	補修の費用負担
		2階		
		付属家等		
	間取り	☒ 台所 ☒ 風呂 ☒ トイレ ☒ 和室6畳×2室、4.5畳×2室、2畳1室 ☒ 和室6畳1室 4畳1室		
希望価格	1.賃貸()円程度/月額 2.売却()円程度			
利用状況	☐ 自らが居住 ☒ 放置(6年) ☐ 別荘 ☐ その他()	主要な施設等 までの距離	☐ ()駅・バス亭まで()分 ☐ 市役所(支所)まで(1.8)km ☐ (大ニ島小学校)まで(1.5)km / (大ニ島中学校)まで(3.9) ☐ 最寄りのスーパー・食料品店(大三島ショッパーズ)まで(650m) ☐ その他()まで() (km/分)	
設備状況	電気	☒ 引き込み済み ☐ その他()	風呂	☐ ガス ☒ 灯油 ☐ その他()
	ガス	☒ プロパンガス ☐ その他()	トイレ	☒ 水洗 ☐ 汲取り / ☐ 和式 ☒ 洋式
	水道	☒ 上水道 ☐ 簡易水道 ☐ その他()	駐車	☐ 有()台、内車庫()台 ☒ 無
	下水道	☒ 接続済み	物置	☐ 有()坪・㎡程度 ☒ 無
	電話	☒ 接続済み	庭	☒ 有()坪・㎡程度 ☐ 無
	テレビ	☐ CATV接続済み ☒ その他(アンテナ)	その他	
接面道路の幅員及び構造	前面道路	方位()/幅員()m/歩道 ☐ 有 ☐ 無 / 舗装 / 種類		
	私道負担	☐ 無 ☐ 有()	特記事項	
	区域区分		建蔽率	
	用途地域		容積率	
法令上の制限	防火指定	高度地区	日影規制	
	他法令の制限			
特記事項				


※位置図・宅内見取り図を添付してください。

※太線内について、記入のこと。3階建て以上の建物は、裏面の追加記入欄を使用すること。

※その他、現地調査等により知り得た売買上の重要事項は、裏面に記載しておくこと。

所有者	住所	〒		
	氏名		生年月日	
	TEL	()	携帯TEL	
	FAX		Eメール	!
現地調査希望日	☐ 宅建業者からの電話にて調整することを希望 ☐ その他()			
現地調査立会人	☐ 所有者本人 ☐ 親族(続柄 氏名) ☐ その他()			

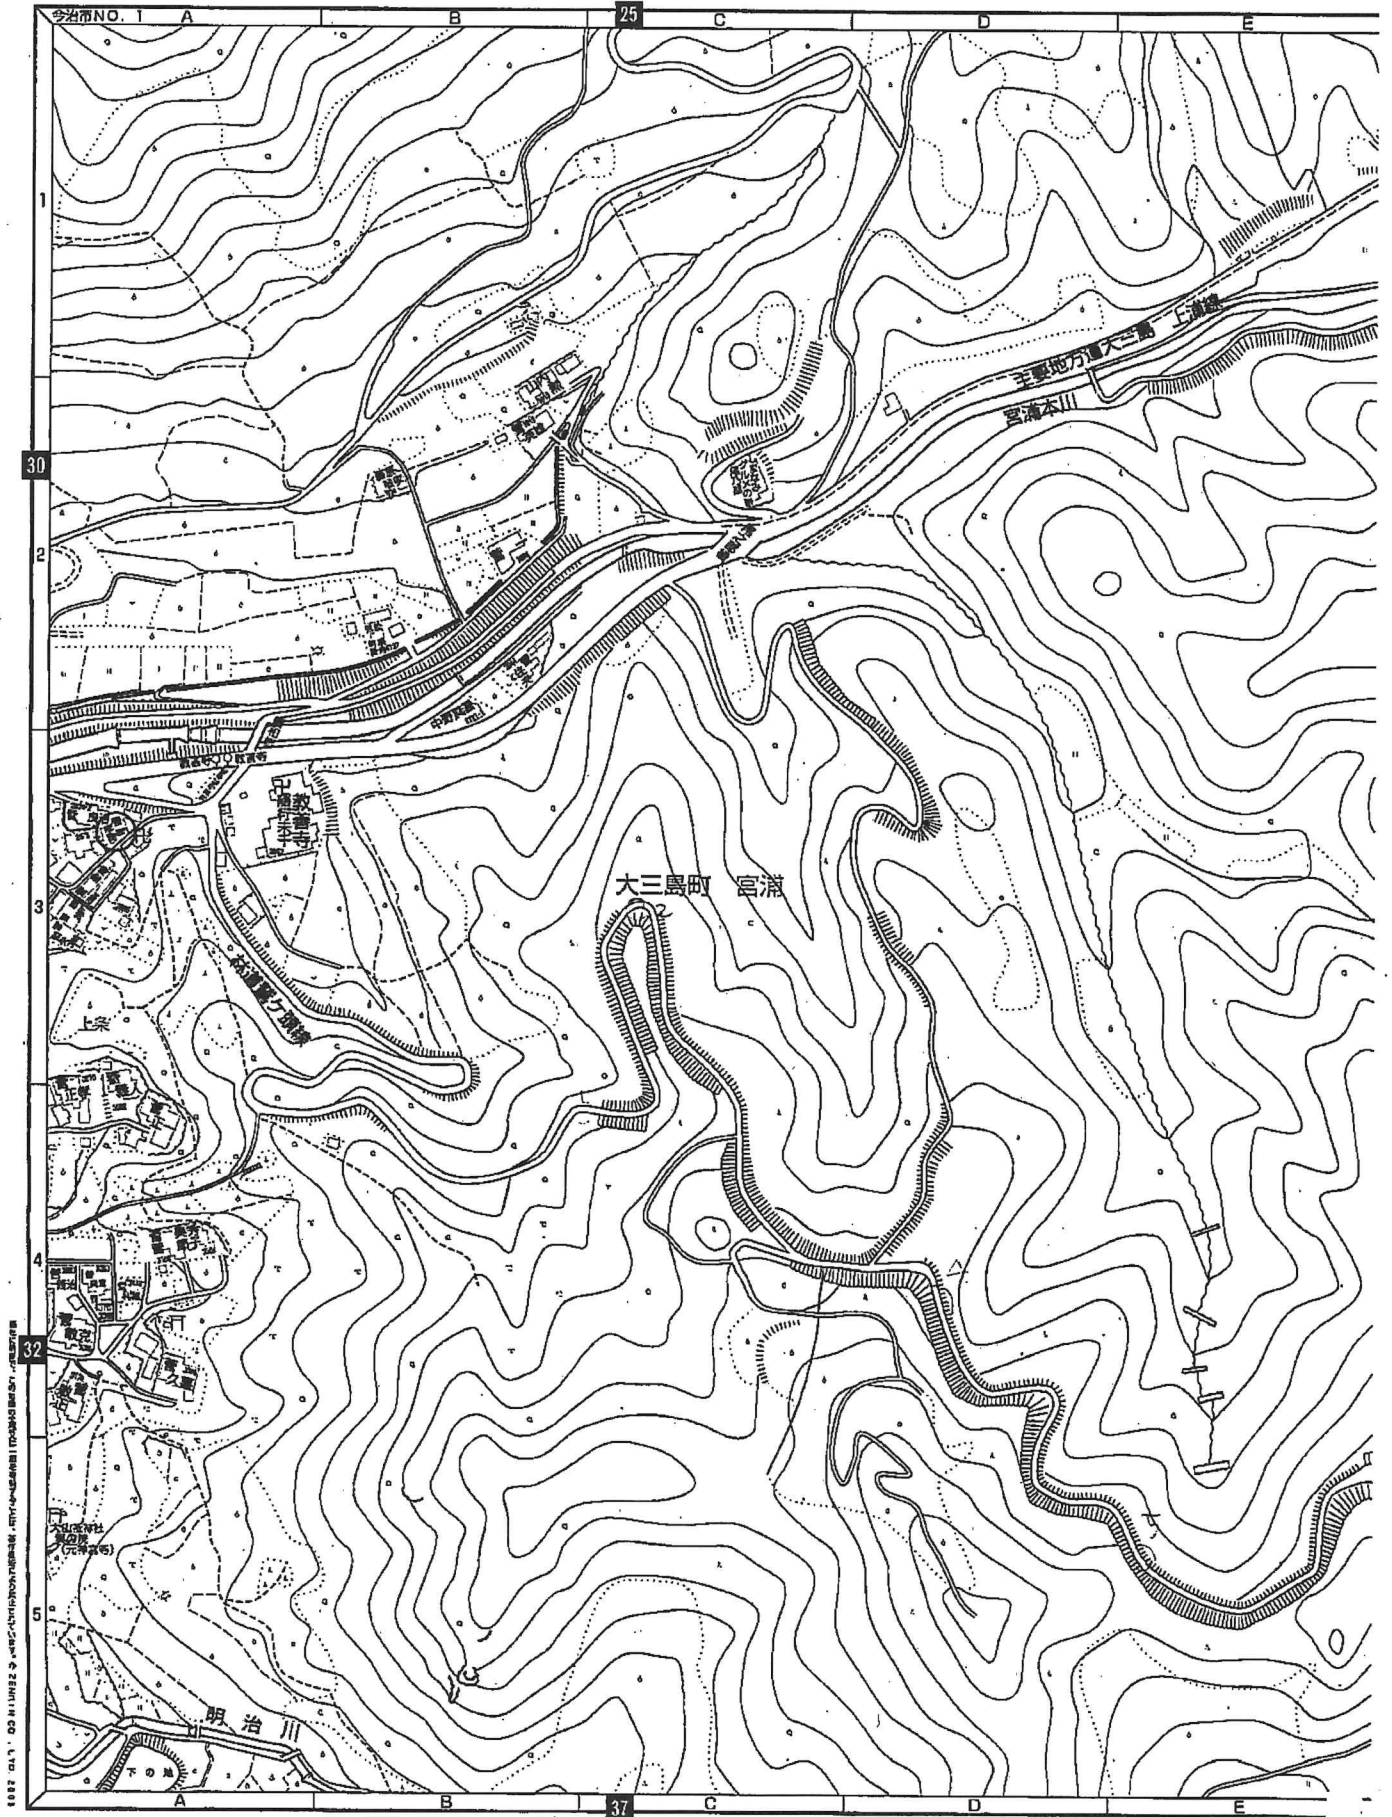

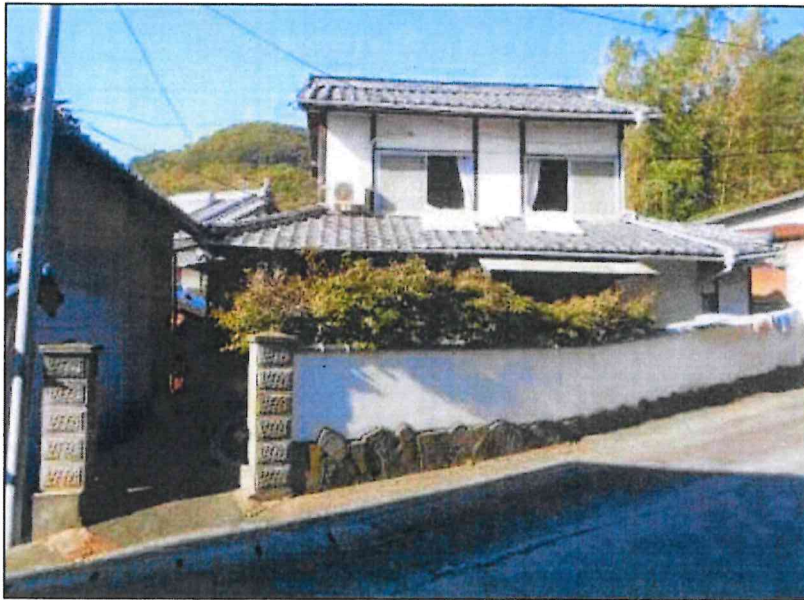

外観①





外観②



外観③

今治市大三島町宮浦2871

圖面
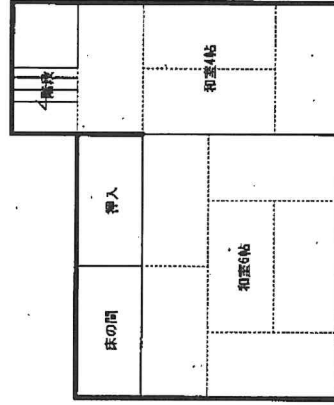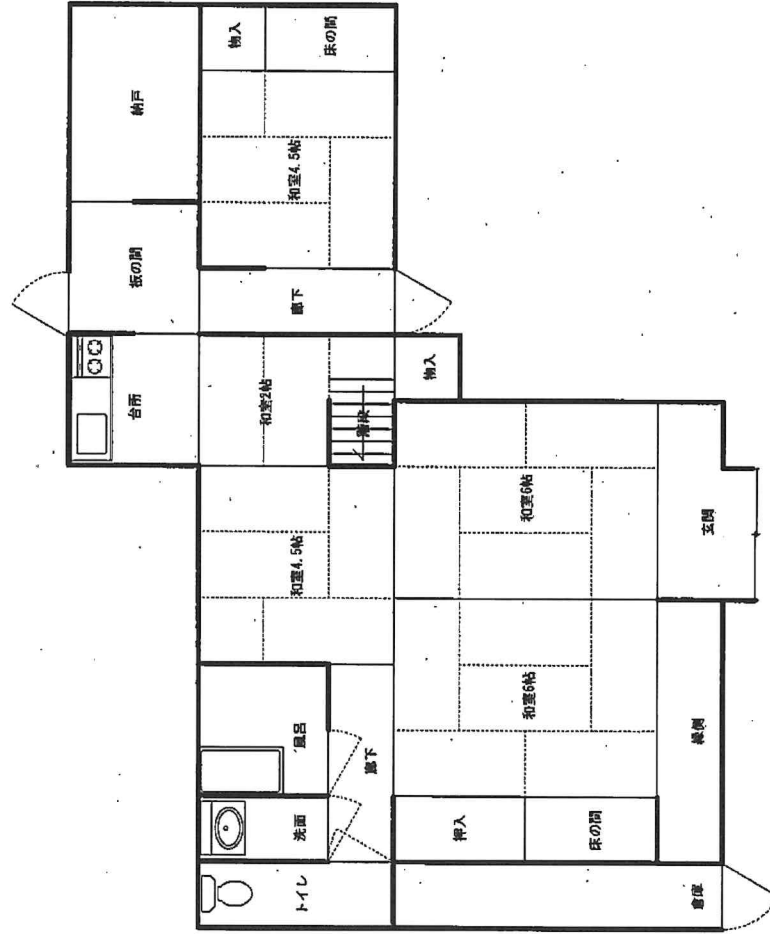
$$S=1/100$$


1 階

2 階